

«УТВЕРЖДАЮ»

Директор

МАОУ «Молчановская СОШ №2»

О.А.Трей

«13» декабря 2010 г.



ПАСПОРТ ДОСТУПНОСТИ
объекта социальной инфраструктуры (ОСИ)
№ 1

1. Общие сведения об объекте

- 1.1. Наименование (вид) объекта: Образовательное учреждение
- 1.2. Адрес объекта: 636330, Томская область, Молчановский район, село Молчаново, ул. Спортивная, 2
- 1.3. Сведения о размещении объекта:
- отдельно стоящее здание **3** этажа, **6288,9** кв.м
 - наличие прилегающего земельного участка (да, нет); **8901** кв.м
- 1.4. Год постройки здания **1991**, капитальный ремонт кровли школы и спортивного зала, 2015
- 1.5. Дата предстоящих плановых ремонтных работ: текущего 2018г., капитального после выделения финансирования
- 1.6. Название организации (учреждения), (полное юридическое наименование – согласно Уставу, краткое наименование): Муниципальное автономное общеобразовательное учреждение «Молчановская средняя общеобразовательная школа №2»
- 1.7. Юридический адрес организации (учреждения): 636330, Томская область, Молчановский район, село Молчаново, ул. Спортивная, 2
- 1.8. Основание для пользования объектом оперативное управление, Муниципальное казенное учреждение «Управление образования администрации Молчановского района Томской области».
- 1.9. Форма собственности (государственная, негосударственная) государственная
- 1.10. Территориальная принадлежность (федеральная, региональная, муниципальная) муниципальная
- 1.11. Вышестоящая организация (наименование) Муниципальное казенное учреждение «Управление образования Администрации Молчановского района»
- 1.12. Адрес вышестоящей организации, другие координаты 636330 Томская область, Молчановский район, с. Молчаново, улица Рабочая-25

2. Характеристика деятельности организации на объекте (по обслуживанию населения)

- 2.1 Сфера деятельности (здравоохранение, образование, социальная защита, физическая культура и спорт, культура, связь и информация, транспорт, жилой фонд, потребительский рынок и сфера услуг, другое) образование
- 2.2 Виды оказываемых услуг - обучение
- 2.3 Форма оказания услуг: (на объекте, с длительным пребыванием, в т.ч. проживанием, на дому, дистанционно)
- 2.4 Категории обслуживаемого населения по возрасту: (дети, взрослые трудоспособного возраста, пожилые; все возрастные категории)
- 2.5 Категории обслуживаемых инвалидов: инвалиды, передвигающиеся на коляске, инвалиды с нарушениями опорно-двигательного аппарата; нарушениями зрения, нарушениями слуха, нарушениями умственного развития
- 2.6 Плановая мощность: посещаемость (количество обслуживаемых в день), вместимость, пропускная способность **421 учащихся**
- 2.7 Участие в исполнении ИПР инвалида, ребенка-инвалида (да, нет) да

3. Состояние доступности объекта

3.1 Путь следования к объекту пассажирским транспортом

Маршрут движение с использованием пассажирского транспорта: нет
наличие адаптированного пассажирского транспорта к объекту: нет

3.2 Путь к объекту от ближайшей остановки пассажирского транспорта:

3.2.1 расстояние до объекта от остановки транспорта нет

3.2.2 время движения (пешком) _____

3.2.3 наличие выделенного от проезжей части пешеходного пути (да, нет), нет

3.2.4 Перекрестки: *нерегулируемые; регулируемые, со звуковой сигнализацией, таймером;* нет

3.2.5 Информация на пути следования к объекту: акустическая, тактильная, визуальная; нет

3.2.6 Перепады высоты на пути: есть, нет (описать) ступеньки

Их обустройство для инвалидов на коляске: нет.

3.3 Организация доступности объекта для инвалидов – форма обслуживания*

№№ п/п	Категория инвалидов (вид нарушения)	Вариант организации доступности объекта (формы обслуживания)*
1.	Все категории инвалидов и МГН	ДУ
	<i>в том числе инвалиды:</i>	
2	передвигающиеся на креслах-колясках	ДУ
3	с нарушениями опорно-двигательного аппарата	ДУ
4	с нарушениями зрения	ДУ
5	с нарушениями слуха	ДУ
6	с нарушениями умственного развития	ДУ

* - указывается один из вариантов: «А», «Б», «ДУ», «ВНД»

3.4 Состояние доступности основных структурно-функциональных зон

№ п \п	Основные структурно-функциональные зоны	Состояние доступности, в том числе для основных категорий инвалидов**
1	Территория, прилегающая к зданию (участок)	ДУ
2	Вход (входы) в здание	ДУ
3	Путь (пути) движения внутри здания (в т.ч. пути эвакуации)	ДУ
4	Зона целевого назначения здания (целевого посещения объекта)	ДУ
5	Санитарно-гигиенические помещения	ДУ
6	Система информации и связи (на всех зонах)	ДУ

** Указывается: **ДП-В** - доступно полностью всем; **ДП-И** (К, О, С, Г, У) – доступно полностью избирательно (указать категории инвалидов); **ДЧ-В** - доступно частично всем; **ДЧ-И** (К, О, С, Г, У) – доступно частично избирательно (указать категории инвалидов); **ДУ** - доступно условно, **ВНД** – временно недоступно

3.5. ИТОГОВОЕ ЗАКЛЮЧЕНИЕ о состоянии доступности ОСИ: ДУ

4. Управленческое решение

4.1. Рекомендации по адаптации основных структурных элементов объекта

№ № п \п	Основные структурно-функциональные зоны объекта	Рекомендации по адаптации объекта (вид работы)*
1	Территория, прилегающая к зданию (участок)	капитальный
2	Вход (входы) в здание	капитальный
3	Путь (пути) движения внутри здания (в т.ч. пути эвакуации)	Индивидуальное решение с ТСП
4	Зона целевого назначения здания (целевого посещения объекта)	Индивидуальное решение с ТСП
5	Санитарно-гигиенические помещения	капитальный
6	Система информации на объекте (на всех зонах)	Индивидуальное решение с ТСП
7	Пути движения к объекту (от остановки транспорта)	Индивидуальное решение с ТСП
8	Все зоны и участки	Индивидуальное решение с ТСП

*- указывается один из вариантов (видов работ): не нуждается; ремонт (текущий, капитальный); индивидуальное решение с ТСП; технические решения невозможны – организация альтернативной формы обслуживания

4.2. Период проведения работ по мере поступления финансовых средств

4.3 Ожидаемый результат (по состоянию доступности) после выполнения работ по адаптации – частично доступно

Оценка результата исполнения программы, плана (по состоянию доступности) будет проведена после выполнения работ по адаптации

4.4. Для принятия решения требуется, не требуется (нужное подчеркнуть):

Согласование _____

Имеется заключение уполномоченной организации о состоянии доступности объекта (наименование документа и выдавшей его организации, дата), прилагается Нет

4.5. Информация размещена (обновлена) на Карте доступности субъекта РФ

molschool2@yandex.ru

(наименование сайта, портала)

5. Особые отметки

Паспорт сформирован на основании:

1. Анкеты (информации об объекте) от «13» декабря 20 11 г.,

2. Акта обследования объекта: № акта 1 от «13» декабря 20 11 г.

3. Решения Комиссии протокол № 2 от «30» декабря 20 11 г.



АНКЕТА **(информация об объекте социальной инфраструктуры)** **К ПАСПОРТУ ДОСТУПНОСТИ ОСИ** **№ 1**

1. Общие сведения об объекте

- 1.1. Наименование (вид) объекта: Образовательное учреждение
- 1.2. Адрес объекта: 636330, Томская область, Молчановский район, село Молчаново, ул. Спортивная, 2
- 1.3. Сведения о размещении объекта:
 - отдельно стоящее здание **3** этажа, **6288,9** кв.м
 - наличие прилегающего земельного участка (да, нет); **8901** кв.м
- 1.4. Год постройки здания **1991**, последнего капитальный ремонт 2015
- 1.5. Дата предстоящих плановых ремонтных работ: текущего 2018г., капитального после выделения финансирования
- 1.6. Название организации (учреждения), (полное юридическое наименование – согласно Уставу, краткое наименование) Муниципальное автономное общеобразовательное учреждение «Молчановская средняя общеобразовательная школа №2»
- 1.7. Юридический адрес организации (учреждения): 636330, Томская область, Молчановский район, село Молчаново, ул. Спортивная, 2
- 1.8. Основание для пользования объектом (оперативное управление, аренда, собственность) Муниципальное казенное учреждение «Управление образования администрации Молчановского района Томской области».
- 1.9. Форма собственности (государственная, негосударственная) государственная
- 1.10. Территориальная принадлежность (федеральная, региональная, муниципальная) муниципальная
- 1.11. Вышестоящая организация (наименование) Муниципальное казенное учреждение «Управление образования Администрации Молчановского района»
- 1.12. Адрес вышестоящей организации, другие координаты: 636330 Томская область, Молчановский район, с. Молчаново, улица Рабочая-25

2. Характеристика деятельности организации на объекте (по обслуживанию населения)

- 2.1. Сфера деятельности (здравоохранение, образование, социальная защита, физическая культура и спорт, культура, связь и информация, транспорт, жилой фонд, потребительский рынок и сфера услуг, другое)
образование
- 2.2. Виды оказываемых услуг - обучение
- 2.3. Форма оказания услуг: (на объекте, с длительным пребыванием, в т.ч. проживанием, на дому, дистанционно)
- 2.4. Категории обслуживаемого населения по возрасту: (дети, взрослые трудоспособного возраста, пожилые; все возрастные категории)
- 2.5. Категории обслуживаемых инвалидов: инвалиды, передвигающиеся на коляске, инвалиды с нарушениями опорно-двигательного аппарата, нарушениями зрения, нарушениями слуха, нарушениями умственного развития
- 2.6. Плановая мощность: посещаемость (количество обслуживаемых в день), вместимость, пропускная способность **425 учащихся**
- 2.7. Участие в исполнении ИПР инвалида, ребенка-инвалида (да, нет) да

3. Состояние доступности объекта

3.1 Путь следования к объекту пассажирским транспортом

маршрут движение с использованием пассажирского транспорта: нет

наличие адаптированного пассажирского транспорта к объекту нет

3.2 Путь к объекту от ближайшей остановки пассажирского транспорта:

3.2.1 расстояние до объекта от остановки транспорта нет

3.2.2 время движения (пешком) ----

3.2.3 наличие выделенного от проезжей части пешеходного пути (да, нет), нет

3.2.4 Перекрестки: *нерегулируемые; регулируемые, со звуковой сигнализацией, таймером;* нет

3.2.5 Информация на пути следования к объекту: *акустическая, тактильная, визуальная;* нет

3.2.6 Перепады высоты на пути: есть, нет (описать) ступеньки

Их обустройство для инвалидов на коляске: нет

3.3 Вариант организации доступности ОСИ (формы обслуживания)* с учетом СП 35-101-2001

№№ п/п	Категория инвалидов (вид нарушения)	Вариант организации доступности объекта (формы обслуживания)*
1.	Все категории инвалидов и МГН	ДУ
	<i>в том числе инвалиды:</i>	
2	передвигающиеся на креслах-колясках	ДУ
3	с нарушениями опорно-двигательного аппарата	ДУ
4	с нарушениями зрения	ДУ
5	с нарушениями слуха	ДУ
6	с нарушениями умственного развития	ДУ

* - указывается один из вариантов: «А», «Б», «ДУ», «ВНД»

4. Управленческое решение (предложения по адаптации основных структурных элементов объекта)

№ № п \п	Основные структурно-функциональные зоны объекта	Рекомендации по адаптации объекта (вид работы)*
1	Территория, прилегающая к зданию (участок)	капитальный
2	Вход (входы) в здание	капитальный
3	Путь (пути) движения внутри здания (в т.ч. пути эвакуации)	Индивидуальное решение с ТСР
4	Зона целевого назначения здания (целевого посещения объекта)	Индивидуальное решение с ТСР
5	Санитарно-гигиенические помещения	капитальный
6	Система информации на объекте (на всех зонах)	Индивидуальное решение с ТСР
7	Пути движения к объекту (от остановки транспорта)	Индивидуальное решение с ТСР
8	Все зоны и участки	Индивидуальное решение с ТСР

* - указывается один из вариантов (видов работ): не нуждается; ремонт (текущий, капитальный); индивидуальное решение с ТСР; технические решения невозможны – организация альтернативной формы обслуживания

Размещение информации на Карте доступности субъекта РФ согласовано

Директор Трей Оксана Анваровна, 83825621219, molschool2@yandex.ru

(подпись, Ф.И.О., должность; координаты для связи уполномоченного представителя объекта)



АКТ ОБСЛЕДОВАНИЯ объекта социальной инфраструктуры К ПАСПОРТУ ДОСТУПНОСТИ ОСИ № 1

« ____ » _____ 20__ г.

1. Общие сведения об объекте

- 1.1. Наименование (вид) объекта : Образовательное учреждение
- 1.2. Адрес объекта: Томская область, Молчановский район, село Молчаново, ул. Спортивная-2
- 1.3. Сведения о размещении объекта:
- отдельно стоящее здание **3** этажа, **6288,9** кв.м
- наличие прилегающего земельного участка (да, нет); **8901** кв.м
- 1.4. Год постройки здания **1991**, последнего капитального ремонта **2015**
- 1.5. Дата предстоящих плановых ремонтных работ: текущего 2018г., капитального после выделения финансирования
- 1.6. Название организации (учреждения), (полное юридическое наименование – согласно Уставу, краткое наименование): Муниципальное автономное общеобразовательное учреждение «Молчановская средняя общеобразовательная школа №2»
- 1.7. Юридический адрес организации (учреждения): 636330, Томская область, Молчановский район, село Молчаново, ул. Спортивная, 2

2. Характеристика деятельности организации на объекте

Дополнительная информация - **обучение**

3. Состояние доступности объекта

3.1 Путь следования к объекту пассажирским транспортом

пассажирский транспорт не используется
наличие адаптированного пассажирского транспорта к объекту **нет**

3.2 Путь к объекту от ближайшей остановки пассажирского транспорта:

- 3.2.1 расстояние до объекта от остановки транспорта нет
- 3.2.2 время движения (пешком) ----
- 3.2.3 наличие выделенного от проезжей части пешеходного пути (да, нет), **нет**
- 3.2.4 Перекрестки: нерегулируемые; регулируемые, со звуковой сигнализацией, таймером; **нет**
- 3.2.5 Информация на пути следования к объекту: акустическая, тактильная, визуальная; **нет**
- 3.2.6 Перепады высоты на пути: есть, нет (описать) ступеньки на крыльце
Их обустройство для инвалидов на коляске: **нет**

3.3 Организация доступности объекта для инвалидов – форма обслуживания

№№ п/п	Категория инвалидов (вид нарушения)	Вариант организации доступности объекта (формы обслуживания)*
1.	Все категории инвалидов и МГН	ДУ
	<i>в том числе инвалиды:</i>	
2	передвигающиеся на креслах-колясках	ДУ
3	с нарушениями опорно-двигательного аппарата	ДУ
4	с нарушениями зрения	ДУ
5	с нарушениями слуха	ДУ
6	с нарушениями умственного развития	ДУ

* - указывается один из вариантов: «А», «Б», «ДУ», «ВНД»

3.4 Состояние доступности основных структурно-функциональных зон

№ № п/п	Основные структурно- функциональные зоны	Состояние доступности, в том числе для основных категорий инвалидов**
1	Территория, прилегающая к зданию (участок)	ДУ
2	Вход (входы) в здание	ДУ
3	Путь (пути) движения внутри здания (в т.ч. пути эвакуации)	ДУ
4	Зона целевого назначения здания (целевого посещения объекта)	ДУ
5	Санитарно-гигиенические помещения	ДУ
6	Система информации и связи (на всех зонах)	ДУ

** Указывается: **ДП-В** - доступно полностью всем; **ДП-И** (К, О, С, Г, У) – доступно полностью избирательно (указать категории инвалидов); **ДЧ-В** - доступно частично всем; **ДЧ-И** (К, О, С, Г, У) – доступно частично избирательно (указать категории инвалидов); **ДУ** - доступно условно, **ВНД** - недоступно

3.5. ИТОГОВОЕ ЗАКЛЮЧЕНИЕ о состоянии доступности ОСИ: ДУ

4. Управленческое решение (проект)

4.1. Рекомендации по адаптации основных структурных элементов объекта:

№ № п \п	Основные структурно-функциональные зоны объекта	Рекомендации по адаптации объекта (вид работы)*
1	Территория, прилегающая к зданию (участок)	капитальный
2	Вход (входы) в здание	капитальный
3	Путь (пути) движения внутри здания (в т.ч. пути эвакуации)	Индивидуальное решение с ТСР
4	Зона целевого назначения здания (целевого посещения объекта)	Индивидуальное решение с ТСР
5	Санитарно-гигиенические помещения	Индивидуальное решение с ТСР
6	Система информации на объекте (на всех зонах)	Индивидуальное решение с ТСР
7	Все зоны и участки	Текущий ремонт

*- указывается один из вариантов (видов работ): не нуждается; ремонт (текущий, капитальный); индивидуальное решение с ТСР; технические решения невозможны – организация альтернативной формы обслуживания

4.2. Период проведения работ _____ по мере поступления финансовых средств
в рамках исполнения _____ целевое назначение

(указывается наименование документа: программы, плана)

4.3 Ожидаемый результат (по состоянию доступности) после выполнения работ по адаптации
_____ частично доступно _____

Оценка результата исполнения программы, плана (по состоянию доступности) будет проведена
после выполнения работ по адаптации

4.4. Для принятия решения требуется, не требуется (нужное подчеркнуть):

4.4.1. согласование на Комиссии _____

(наименование Комиссии по координации деятельности в сфере обеспечения доступной среды жизнедеятельности для инвалидов и других МГН)

4.4.2. согласование работ с надзорными органами (в сфере проектирования и строительства, архитектуры, охраны памятников, другое - указать) _____

4.4.3. техническая экспертиза; разработка проектно-сметной документации; требуется

4.4.4. согласование с вышестоящей организацией (собственником объекта); требуется

4.4.5. согласование с общественными организациями инвалидов; требуется

4.4.6. другое _____

Имеется заключение уполномоченной организации о состоянии доступности объекта (наименование документа и выдавшей его организации, дата), прилагается: Акт №15 от 05.06.2016г. осмотра объекта по определению его доступности и оказываемых в нём услуг для инвалидов и других маломобильных групп населения.

4.7. Информация может быть размещена (обновлена) на Карте доступности субъекта РФ

<http://mol-mlschool2.edu.tomsk.ru/>

(наименование сайта, портала)

5. Особые отметки

ПРИЛОЖЕНИЯ:

Результаты обследования:

- | | |
|--|---------|
| 1. Территории, прилегающей к объекту | на 1 л. |
| 2. Входа (входов) в здание | на 1 л. |
| 3. Путей движения в здании | на 1 л. |
| 4. Зоны целевого назначения объекта | на 1 л. |
| 5. Санитарно-гигиенических помещений | на 1 л. |
| 6. Системы информации (и связи) на объекте | на 1 л. |

Результаты фотофиксации на объекте _____ на 22 л.

Позтажные планы, паспорт БТИ _____ на 3 л.

Другое (в том числе дополнительная информация о путях движения к объекту)

Руководитель

рабочей группы заместитель директора по МР
руководитель проблемной группы ЕМЦ

Мерк Л.А.

Ноак Т.А.

Члены рабочей группы:

Завхоз МАОУ «Молчановская СОШ №2»

Толчина Н.Т.

(Должность, Ф.И.О.)

(Подпись)

Учитель биологии МАОУ «Молчановская СОШ №2»

Салтынская Н.Н.

(Должность, Ф.И.О.)

(Подпись)

В том числе:

представители общественных
организаций инвалидов

(Должность, Ф.И.О.)

(Подпись)

(Должность, Ф.И.О.)

(Подпись)

представители организации,
расположенной на объекте

(Должность, Ф.И.О.)

(Подпись)

(Должность, Ф.И.О.)

(Подпись)

Управленческое решение согласовано «30» 12 2020 г. (протокол № 2)

Комиссией (название). Администрация Молчановского

района.

I Результаты обследования:

1. Территории, прилегающей к зданию (участка)

Муниципальное автономное общеобразовательное учреждение

«Молчановская средняя общеобразовательная школа №2»

Томская область, Молчановский район, село Молчаново, ул. Спортивная, 2

Наименование объекта, адрес

№ п/п	Наименование функционально-планировочного элемента	Наличие элемента			Выявленные нарушения и замечания		Работы по адаптации объектов	
		есть/нет	№ на плане	№ фото	Содержание	Значимо для инвалида (категория)	Содержание	Виды работ
1.1	Вход (входы) на территорию	есть	1,2	1,2	Отсутствуют носители информации, необходимые для беспрепятственного доступа инвалидов к объекту и услугам, с учетом ограничений их жизнедеятельности	С	Нанести информации, необходимые для беспрепятственного доступа инвалидов	Работы в порядке текущего ремонта
1.2	Путь (пути) движения на территории	есть	3,4	2,3	Имеется преграда при входе через калитку с ул. Спортивная, с тротуара на территорию	К, С	Сделать плавный переход с более высокого уровня на более низкий	Работы в порядке текущего ремонта
1.3	Лестница (наружная)	нет		-				
1.4	Пандус (наружный)	нет		-				
1.5	Автостоянка и парковка	нет		-				
	ОБЩИЕ требования к зоне							

II Заключение по зоне:

Наименование структурно-функциональной зоны	Состояние доступности* (к пункту 3.4 Акта обследования ОСИ)	Приложение		Рекомендации по адаптации (вид работы)** к пункту 4.1 Акта обследования ОСИ
		№ на плане	№ фото	
Территория прилегающая к зданию	ДУ			ДУ

* указывается: ДП-В - доступно полностью всем; ДП-И (К, О, С, Г, У) – доступно полностью избирательно (указать категории инвалидов); ДЧ-В - доступно частично всем; ДЧ-И (К, О, С, Г, У) – доступно частично избирательно (указать категории инвалидов); ДУ - доступно условно, ВНД - недоступно

**указывается один из вариантов: не нуждается; ремонт (текущий, капитальный); индивидуальное решение с ТСР; технические решения невозможны – организация альтернативной формы обслуживания

Комментарий к заключению: ДУ

I Результаты обследования:

2. Входа (входов) в здание

Муниципальное автономное общеобразовательное учреждение

«Молчановская средняя общеобразовательная школа №2»

Томская область, Молчановский район, село Молчаново, ул. Спортивная, 2

Наименование объекта, адрес

№ п/п	Наименование функционально-планировочного элемента	Наличие элемента			Выявленные нарушения и замечания		Работы по адаптации объектов	
		есть/ нет	№ на плане	№ фото	Содержание	Значимо для инвалида (категория)	Содержание	Виды работ
2.1	Лестница (наружная)	есть	5	5	Нет кнопки вызова сотрудника	К, О, С	Установить кнопку «Вызов сотрудника»	Текущий ремонт
2.2	Пандус (наружный)	нет		5	Отсутствует пандус	К, О	Установить пандус с поручнями	Капитальный ремонт
2.3	Входная площадка (перед дверью)	есть	6	6	Отсутствует информация об ОСИ	все	Установить информацию со стороны дверной ручки с дублированием рельефными знаками	Текущий ремонт
2.4	Дверь (входная)	есть		7	Отсутствуют фиксаторы	К, О, С	Установить приспособления для фиксирования в положении открыто/закрыто	Текущий ремонт
2.5	Тамбур	есть		8		К, О, С		
	ОБЩИЕ требования к зоне				Отсутствуют информационные таблички, отсутствуют тактильные ручки	О, Г, С	Установить информационные таблички, тактильные ручки	Текущий ремонт

II Заключение по зоне:

Наименование структурно-функциональной зоны	Состояние доступности* (к пункту 3.4 Акта обследования ОСИ)	Приложение		Рекомендации по адаптации (вид работы)** к пункту 4.1 Акта обследования ОСИ
		№ на плане	№ фото	
Вход в здание	ДУ	5-6	5-8	ДУ

* указывается: **ДП-В** - доступно полностью всем; **ДП-И** (К, О, С, Г, У) – доступно полностью избирательно (указать категории инвалидов); **ДЧ-В** - доступно частично всем; **ДЧ-И** (К, О, С, Г, У) – доступно частично избирательно (указать категории инвалидов); **ДУ** - доступно условно, **ВНД** - недоступно

**указывается один из вариантов: не нуждается; ремонт (текущий, капитальный); индивидуальное решение с ТСР; технические решения невозможны – организация альтернативной формы обслуживания

Комментарий к заключению: ДУ

I Результаты обследования:

3. Пути (путей) движения внутри здания (в т.ч. путей эвакуации)

Муниципальное автономное общеобразовательное учреждение

«Молчановская средняя общеобразовательная школа №2»

Томская область, Молчановский район, село Молчаново, ул. Спортивная, 2

Наименование объекта, адрес

№ п/п	Наименование функционально-планировочного элемента	Наличие элемента			Выявленные нарушения и замечания		Работы по адаптации объектов	
		есть/нет	№ на плане	№ фото	Содержание	Значимо для инвалида (категория)	Содержание	Виды работ
3.1	Коридор (вестибюль, зона ожидания, галерея, балкон)	есть	7	9-12	Отсутствуют информационные таблички о препятствии	О,К,С	Установить информационные таблички о препятствии	Текущий ремонт
3.2	Лестница (внутри здания)	есть	8,9, 10, 23, 29, 37, 42	13-17	Отсутствуют поручни на высоте 0,9и 0,7 метров с двух сторон, отсутствуют контрастные цветové полосы на первой и последней ступени марша. Отсутствуют тактильные полосы, предупреждающие об ограничении перил.	О,К,С	Установить поручни, нанести контрастные цветové полосы на первой и последней ступени марша, установить тактильные полосы, предупреждающие об ограничении перил	Текущий ремонт
3.3	Пандус (внутри здания)	нет		-				
3.4	Лифт пассажирский (или подъемник)	нет		-				
3.5	Дверь	есть		19, 20, 21, 22, 23, 24	Отсутствуют тактильные указатели помещений со стороны дверной ручки, дублированные шрифтом Брайля. Выделенная зона оказания услуг не обозначена.	все	Установить тактильные указатели помещений со стороны дверной ручки, дублированные шрифтом Брайля. Обозначить зоны, установить систему вызова помощи.	Текущий ремонт
3.6	Пути эвакуации (в т.ч. зоны безопасности)	есть	11	25-29				
	ОБЩИЕ требования к зоне				Отсутствует предупредительная информация о препятствиях	К,О,С	Установить тактильные, предупреждающие полосы.	Текущий ремонт

II Заключение по зоне:

Наименование структурно- функциональной зоны	Состояние доступности* (к пункту 3.4 Акта обследования ОСИ)	Приложение		Рекомендации по адаптации (вид работы)** к пункту 4.1 Акта обследования ОСИ
		№ на плане	№ фото	
Пути движения внутри здания (в том числе пути эвакуации)	ДУ	7,8,9,10,23,29, 37,42,11	9-29	ДУ

* указывается: **ДП-В** - доступно полностью всем; **ДП-И** (К, О, С, Г, У) – доступно полностью избирательно (указать категории инвалидов); **ДЧ-В** - доступно частично всем; **ДЧ-И** (К, О, С, Г, У) – доступно частично избирательно (указать категории инвалидов); **ДУ** - доступно условно, **ВНД** - недоступно

**указывается один из вариантов: не нуждается; ремонт (текущий, капитальный); индивидуальное решение с ТСР; технические решения невозможны – организация альтернативной формы обслуживания

Комментарий к заключению: ДУ

I Результаты обследования:

4. Зоны целевого назначения здания (целевого посещения объекта)

Вариант I – зона обслуживания инвалидов

Муниципальное автономное общеобразовательное учреждение

«Молчановская средняя общеобразовательная школа №2»

Томская область, Молчановский район, село Молчаново, ул. Спортивная,2

Наименование объекта, адрес

№ п/п	Наименование функционально-планировочного элемента	Наличие элемента			Выявленные нарушения и замечания		Работы по адаптации объектов	
		есть/нет	№ на плане	№ фото	Содержание	Значимо для инвалида (категория)	Содержание	Виды работ
4.1	Кабинетная форма обслуживания	есть	12,13 14,15 16,17 18,19 20,21 22,24 25,26 27,28 30,31 32,33 34,35 36,38 39,40 41,43	30 31 32	Информация (или способ её подачи) не приспособлен для инвалидов	С,Г,У	Установить информацию на шрифте Брайля, установить индукционную систему (переносную)	Текущий ремонт
4.2	Зальная форма обслуживания	есть	12	33				
4.3	Прилавочная форма обслуживания	нет						
4.4	Форма обслуживания с перемещением по маршруту	нет						
4.5	Кабина индивидуального обслуживания	нет						

II Заключение по зоне:

Наименование структурно-функциональной зоны	Состояние доступности* (к пункту 3.4 Акта обследования ОСИ)	Приложение		Рекомендации по адаптации (вид работы)** к пункту 4.1 Акта обследования ОСИ
		№ на плане	№ фото	
Зоны целевого назначения здания	ДУ	12-43	30-33	ДУ

* указывается: ДП-В - доступно полностью всем; ДП-И (К, О, С, Г, У) – доступно полностью избирательно (указать категории инвалидов); ДЧ-В - доступно частично всем; ДЧ-И (К, О, С, Г, У) – доступно частично избирательно (указать категории инвалидов); ДУ - доступно условно, ВНД - недоступно

**указывается один из вариантов: не нуждается; ремонт (текущий, капитальный); индивидуальное решение с ТСП; технические решения невозможны – организация альтернативной формы обслуживания

Комментарий к заключению: ДУ

I Результаты обследования:

5. Санитарно-гигиенических помещений

Муниципальное автономное общеобразовательное учреждение

«Молчановская средняя общеобразовательная школа №2»

Томская область, Молчановский район, село Молчаново, ул. Спортивная, 2

Наименование объекта, адрес

№ п/п	Наименование функционально- планировочного элемента	Наличие элемента			Выявленные нарушения и замечания		Работы по адаптации объектов	
		есть/ нет	№ на плане	№ фото	Содержание	Значимо для инвалида (катего- рия)	Содержание	Виды работ
5.1	Туалетная комната	есть	44, 45	34	Нет адаптивного оборудования	К,С,Г О	установить адаптивное оборудование	Текущий ремонт, индивиду альное решение с ТСР
5.2	Душевая/ ванная комната	нет						
5.3	Бытовая комната (гардеробная)	нет						

II Заключение по зоне:

Наименование структурно- функциональной зоны	Состояние доступности* (к пункту 3.4 Акта обследования ОСИ)	Приложение		Рекомендации по адаптации (вид работы)** к пункту 4.1 Акта обследования ОСИ
		№ на плане	№ фото	
Санитарно- гигиенические помещения	ДУ	44,45	34	ДУ

* указывается: ДП-В - доступно полностью всем; ДП-И (К, О, С, Г, У) – доступно полностью избирательно (указать категории инвалидов); ДЧ-В - доступно частично всем; ДЧ-И (К, О, С, Г, У) – доступно частично избирательно (указать категории инвалидов); ДУ - доступно условно, ВНД - недоступно

**указывается один из вариантов: не нуждается; ремонт (текущий, капитальный); индивидуальное решение с ТСР; технические решения невозможны – организация альтернативной формы обслуживания

Комментарий к заключению: ДУ

I Результаты обследования:

6. Системы информации на объекте

Муниципальное автономное общеобразовательное учреждение

«Молчановская средняя общеобразовательная школа №2»

Томская область, Молчановский район, село Молчаново, ул. Спортивная, 2

Наименование объекта, адрес

№ п/п	Наименование функционально-планировочного элемента	Наличие элемента			Выявленные нарушения и замечания		Работы по адаптации объектов	
		есть/нет	№ на плане	№ фото	Содержание	Значимо для инвалида (категория)	Содержание	Виды работ
6.1	Визуальные средства	есть	-	-				
6.2	Акустические средства	есть	-	-				
6.3	Тактильные средства	нет						
	ОБЩИЕ требования к зоне							

II Заключение по зоне:

Наименование структурно-функциональной зоны	Состояние доступности* (к пункту 3.4 Акта обследования ОСИ)	Приложение		Рекомендации по адаптации (вид работы)** к пункту 4.1 Акта обследования ОСИ
		№ на плане	№ фото	
Система информации на объекте	ДУ	-	-	ДУ

* указывается: **ДП-В** - доступно полностью всем; **ДП-И** (К, О, С, Г, У) – доступно полностью избирательно (указать категории инвалидов); **ДЧ-В** - доступно частично всем; **ДЧ-И** (К, О, С, Г, У) – доступно частично избирательно (указать категории инвалидов); **ДУ** - доступно условно, **ВНД** - недоступно

**указывается один из вариантов: не нуждается; ремонт (текущий, капитальный); индивидуальное решение с ТСП; технические решения невозможны – организация альтернативной формы обслуживания

Комментарий к заключению: ДУ

Фото №1

МАОУ «Молчановская №2» по адресу: с.Молчаново, ул.Спортивная,2.
Вход (выход) на территорию



Фото №2

МАОУ «Молчановская №2» по адресу: с.Молчаново, ул.Спортивная,2.
Вход (выход) на территорию



Фото № 3

МАОУ «Молчановская №2» по адресу: с. Молчаново, ул. Спортивная, 2.
Путь движения на территории от входа №1



Фото №4

МАОУ «Молчановская №2» по адресу: с. Молчаново, ул. Спортивная, 2.
Путь движения на территории от входа №2



Фото №5

МАОУ «Молчановская №2» по адресу: с. Молчаново, ул. Спортивная, 2.
Лестница (наружная)



Фото №6

МАОУ «Молчановская №2» по адресу: с. Молчаново, ул. Спортивная, 2.
Входная площадка перед дверью



Фото №7

МАОУ «Молчановская №2» по адресу: с. Молчаново, ул. Спортивная, 2.
Дверь (входная)

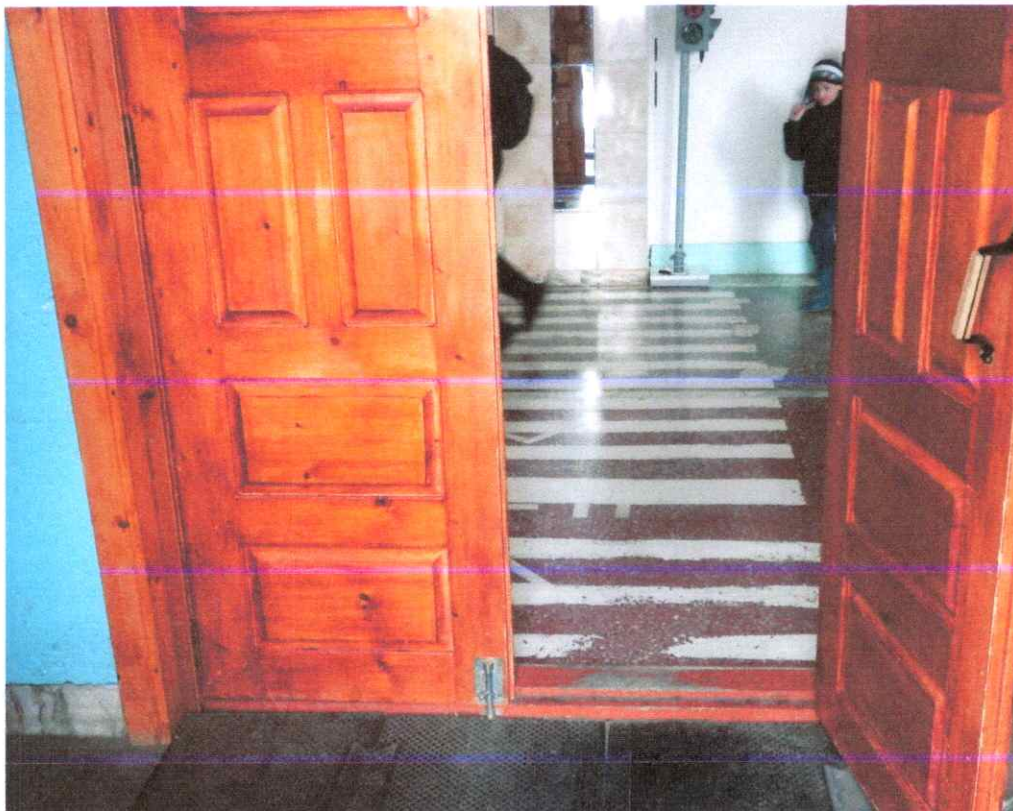


Фото №8

МАОУ «Молчановская №2» по адресу: с. Молчаново, ул. Спортивная, 2.
Тамбур



Фото №9

МАОУ «Молчановская №2» по адресу: с.Молчаново, ул.Спортивная,2.
Вестибюль



Фото №10

МАОУ «Молчановская №2» по адресу: с.Молчаново, ул.Спортивная,2.
Коридор 1 этажа



Фото №11

МАОУ «Молчановская №2» по адресу: с.Молчаново, ул.Спортивная,2.
Коридор 2 этаж



Фото №12

МАОУ «Молчановская №2» по адресу: с.Молчаново, ул.Спортивная,2.
Коридор 3 этаж



Фото №13

МАОУ «Молчановская №2» по адресу: с.Молчаново, ул.Спортивная,2.
Лестница (внутри здания) на второй этаж, блок №3

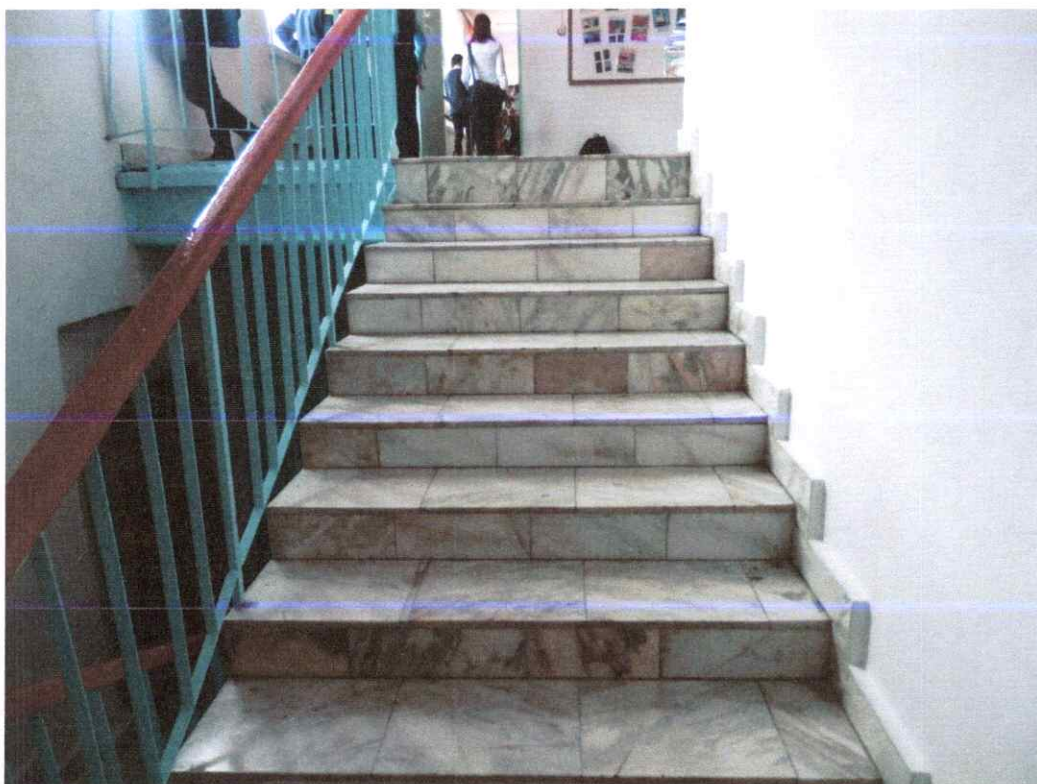


Фото №14

МАОУ «Молчановская №2» по адресу: с. Молчаново, ул. Спортивная, 2.
Лестница (внутри здания) на второй этаж, блок №1



Фото №15

МАОУ «Молчановская №2» по адресу: с. Молчаново, ул. Спортивная, 2.
Лестница (внутри здания) на третий этаж, блок №1

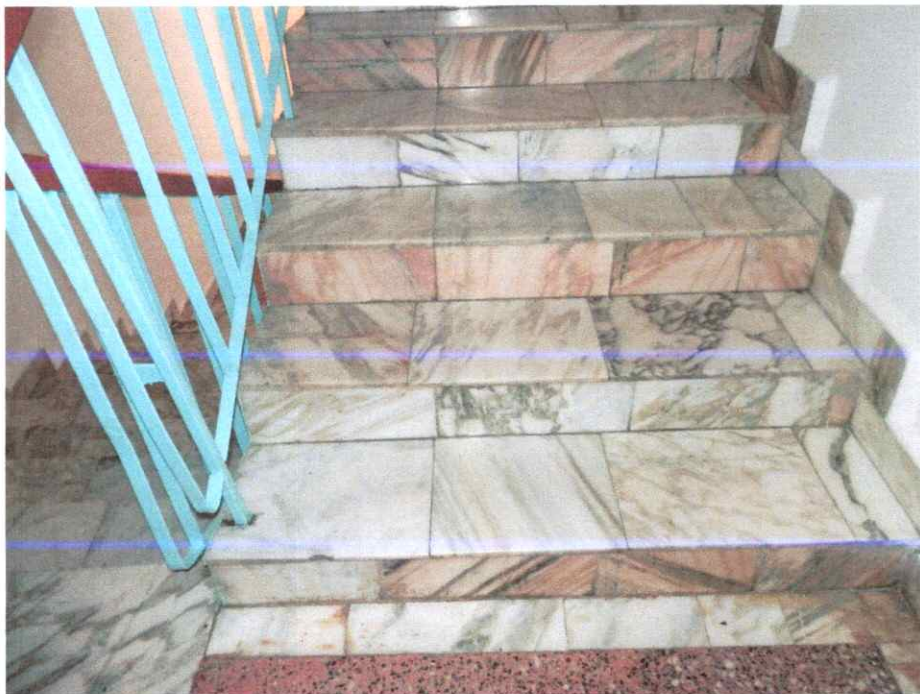


Фото таблица №16

МАОУ «Молчановская №2» по адресу: с. Молчаново, ул. Спортивная, 2.
Лестница (внутри здания) на второй этаж, блок №2



Фото №17

МАОУ «Молчановская №2» по адресу: с. Молчаново, ул. Спортивная, 2.
Лестница (внутри здания) на третий этаж, блок №2



Фото №18

МАОУ «Молчановская №2» по адресу: с. Молчаново, ул. Спортивная, 2.
Дверь внутри здания на второй этаж, блок 2



Фото №19

МАОУ «Молчановская №2» по адресу: с. Молчаново, ул. Спортивная, 2.
Дверь внутри здания второй этаж, блок 1



Фото №20

МАОУ «Молчановская №2» по адресу: с. Молчаново, ул. Спортивная, 2.
Дверь внутри здания второй этаж, блок 2



Фото №21

МАОУ «Молчановская №2» по адресу: с. Молчаново, ул. Спортивная, 2.
Дверь внутри здания третий этаж, блок 2



Фото №22

МАОУ «Молчановская №2» по адресу: с. Молчаново, ул. Спортивная, 2.
Дверь внутри здания второй этаж, блок 2



Фото №23

МАОУ «Молчановская №2» по адресу: с. Молчаново, ул. Спортивная, 2.
Дверь внутри здания третий этаж, блок 1



Фото №24

МАОУ «Молчановская №2» по адресу: с. Молчаново, ул. Спортивная, 2.
Дверь внутри здания второй этаж, блок 1

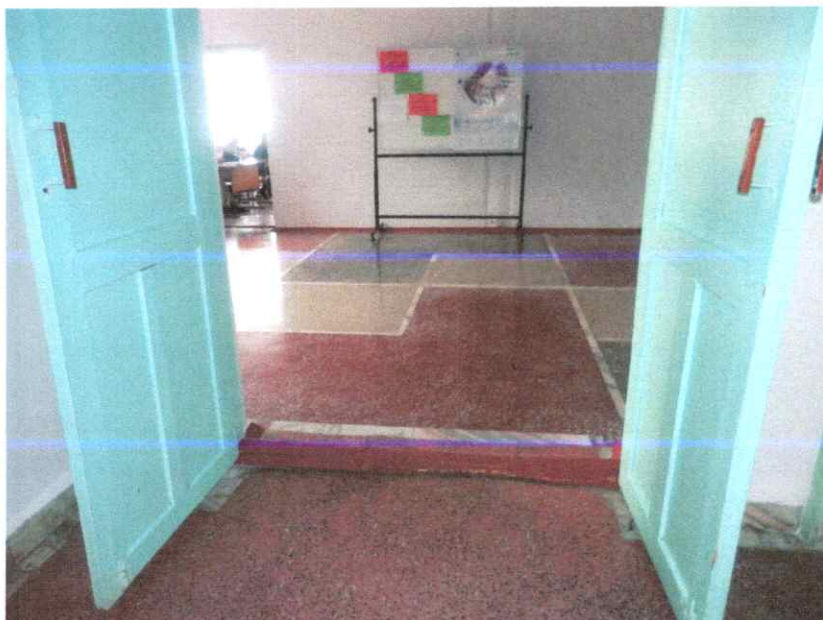


Фото №25

МАОУ «Молчановская №2» по адресу: с. Молчаново, ул. Спортивная, 2.
Пути эвакуации. Коридор 1 этажа, запасной выход №4



Фото №26

МАОУ «Молчановская №2» по адресу: с. Молчаново, ул. Спортивная, 2.
Пути эвакуации. Коридор 1 этажа, запасной выход № 3



Фото №27

МАОУ «Молчановская №2» по адресу: с. Молчаново, ул. Спортивная, 2.
Пути эвакуации. Запасной выход № 4



Фото №28

МАОУ «Молчановская №2» по адресу: с. Молчаново, ул. Спортивная, 2.
Пути эвакуации. Запасной выход № 5



к паспорту ОСИ от «23» 12 2020 г. № 1

Фото №29

МАОУ «Молчановская №2» по адресу: с. Молчаново, ул. Спортивная, 2.
Пути эвакуации. Запасной выход из спортзала



к паспорту ОСИ от «23» 12 2020 г. № 1
Фото №30

МАОУ «Молчановская №2» по адресу: с.Молчаново, ул.Спортивная,2.
Кабинет для обучения



Фото №31

МАОУ «Молчановская №2» по адресу: с.Молчаново, ул.Спортивная,2



МАОУ «Молчановская №2» по адресу: с. Молчаново, ул. Спортивная, 2.
Кабинет для обучения

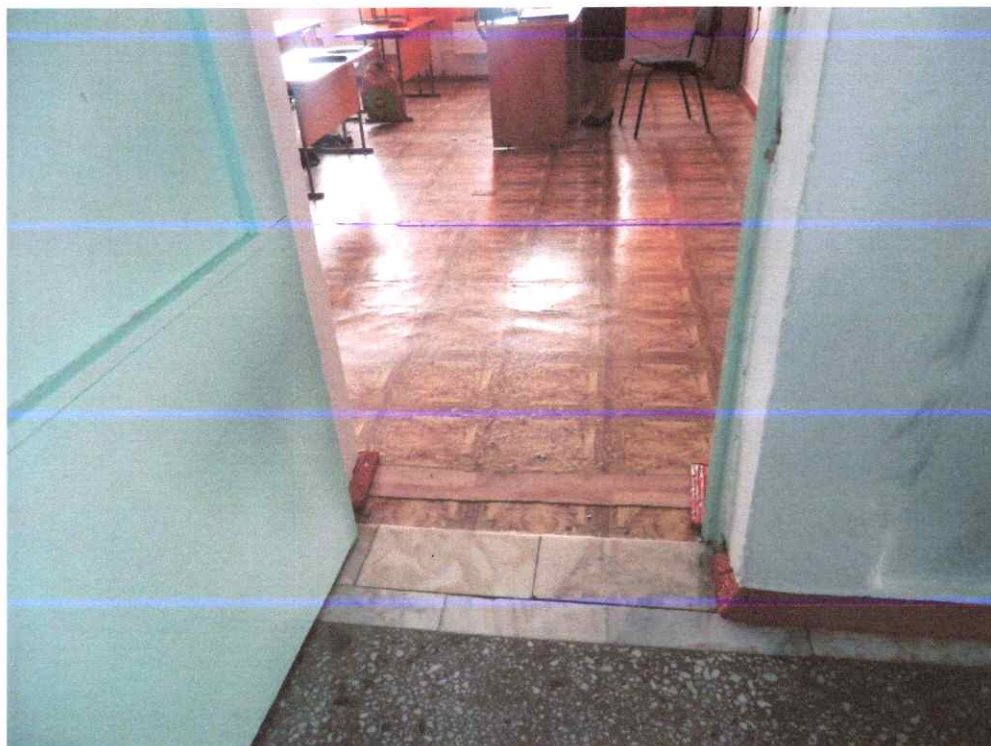


Фото таблица №33

МАОУ «Молчановская №2» по адресу: с.Молчаново, ул.Спортивная,2.
Зальная форма обслуживания




Фото таблица №34

МАОУ «Молчановская №2» по адресу: с. Молчаново, ул. Спортивная, 2.
Туалетная комната



к паспорту ОСН
от 23.12.2020 №1


План 1 этажа

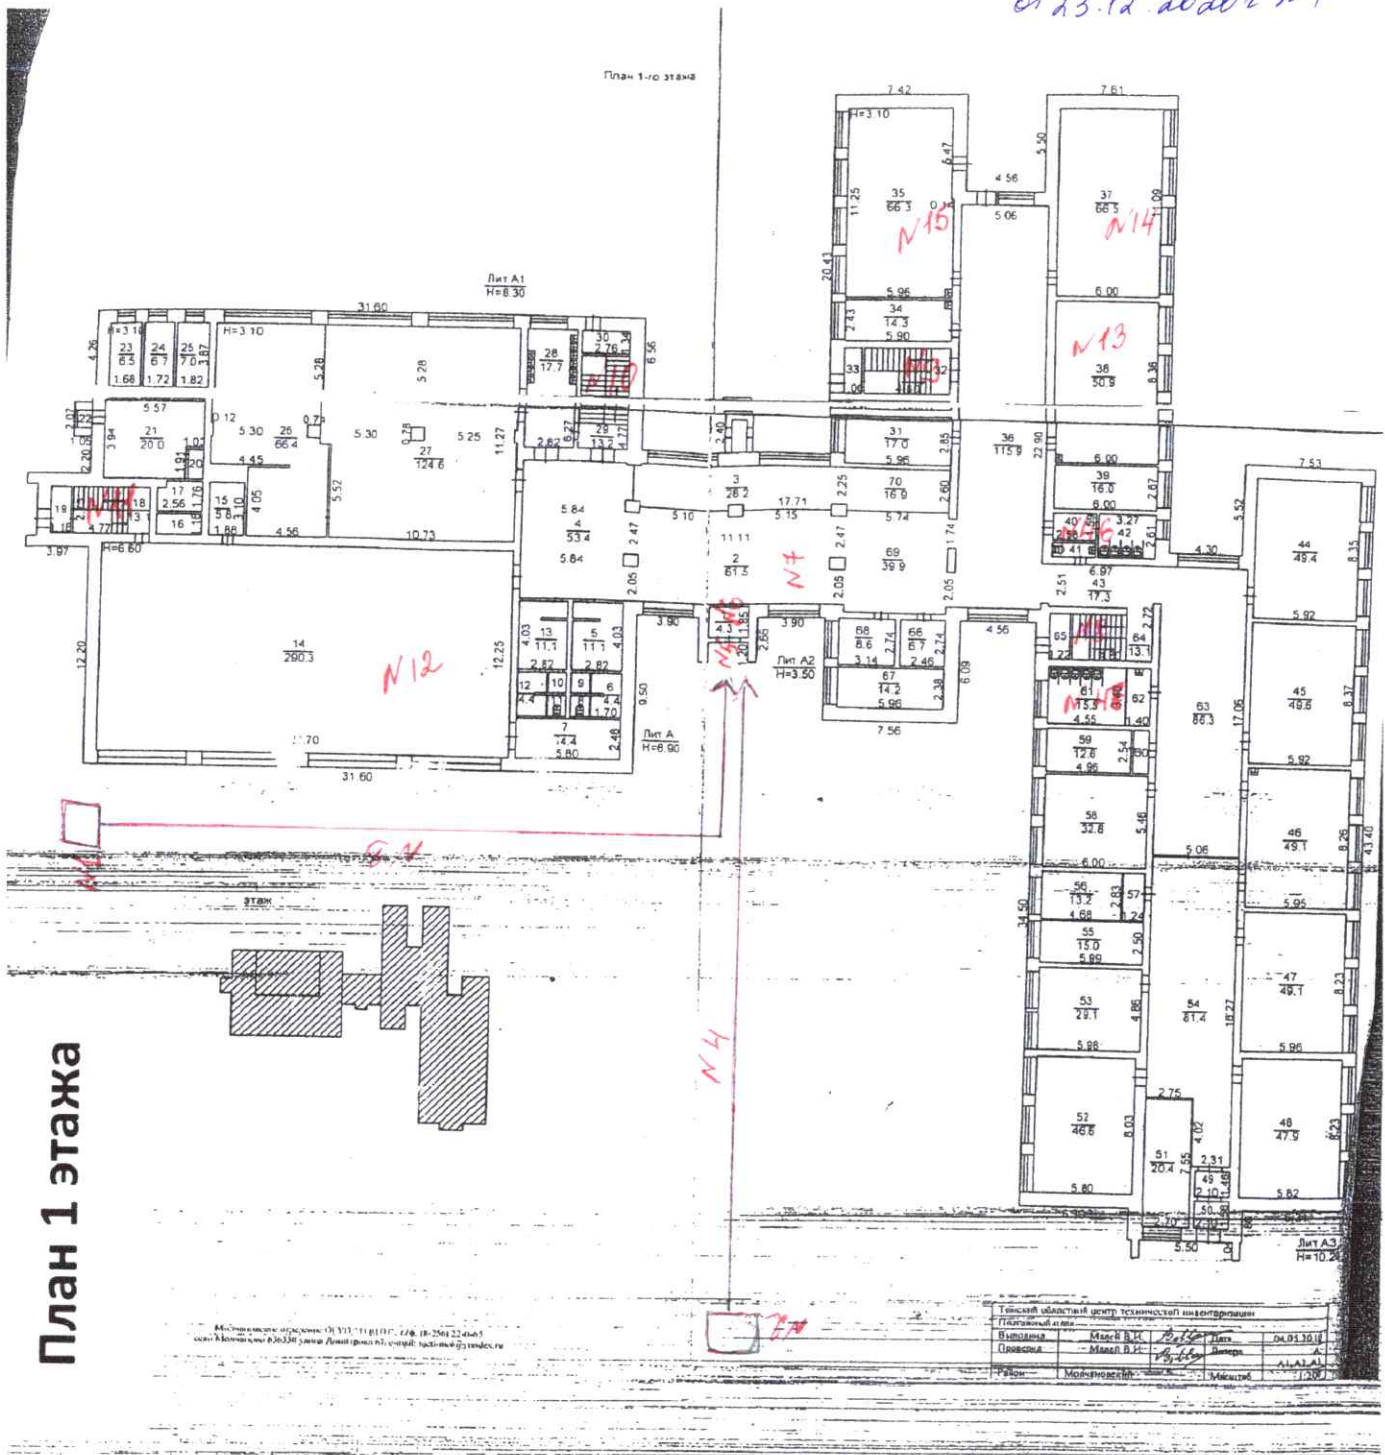

ПРИЛОЖЕНИЕ №3


к паспорту ОСИ
от 23.12.2020г

План 2 этажа

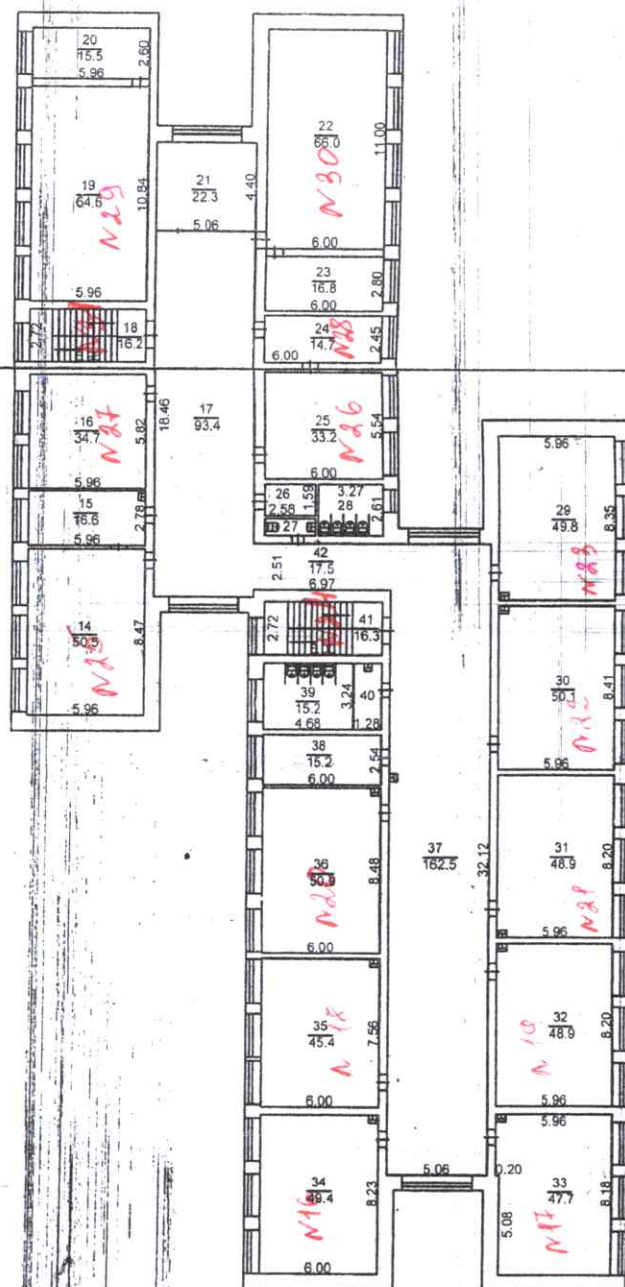



Томский областной центр технической инвентаризации			
Потажный план			
Выполнил	Малец В.И.	Дата	04.01.2010
Проверил	Малец В.И.	Литера	А, А1, А3
Район	Молчановский	Масштаб	1:200

А на ночь OCT
OCT, 12.12.2022 ~ 1

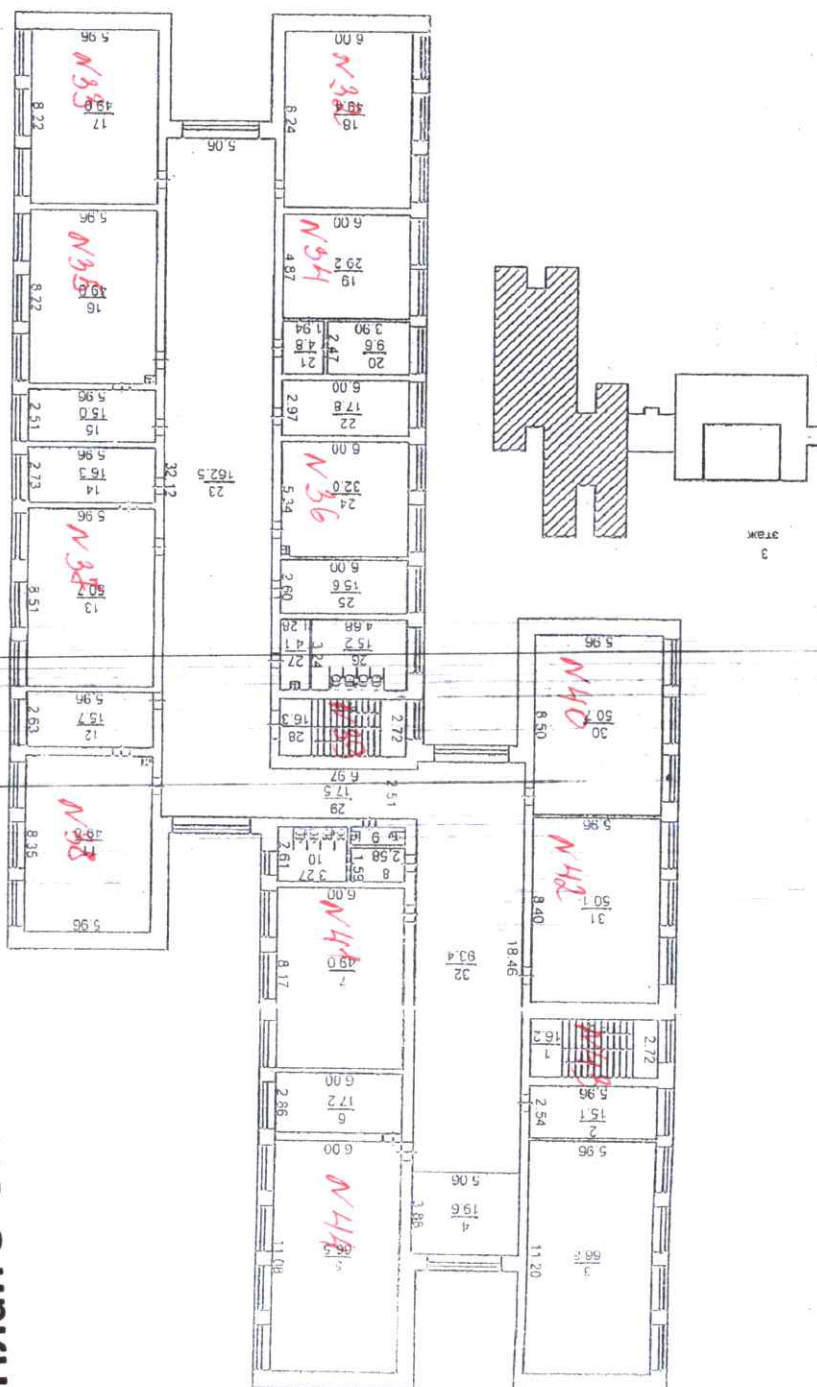

EXERCISE 10-11


План 3 этажа

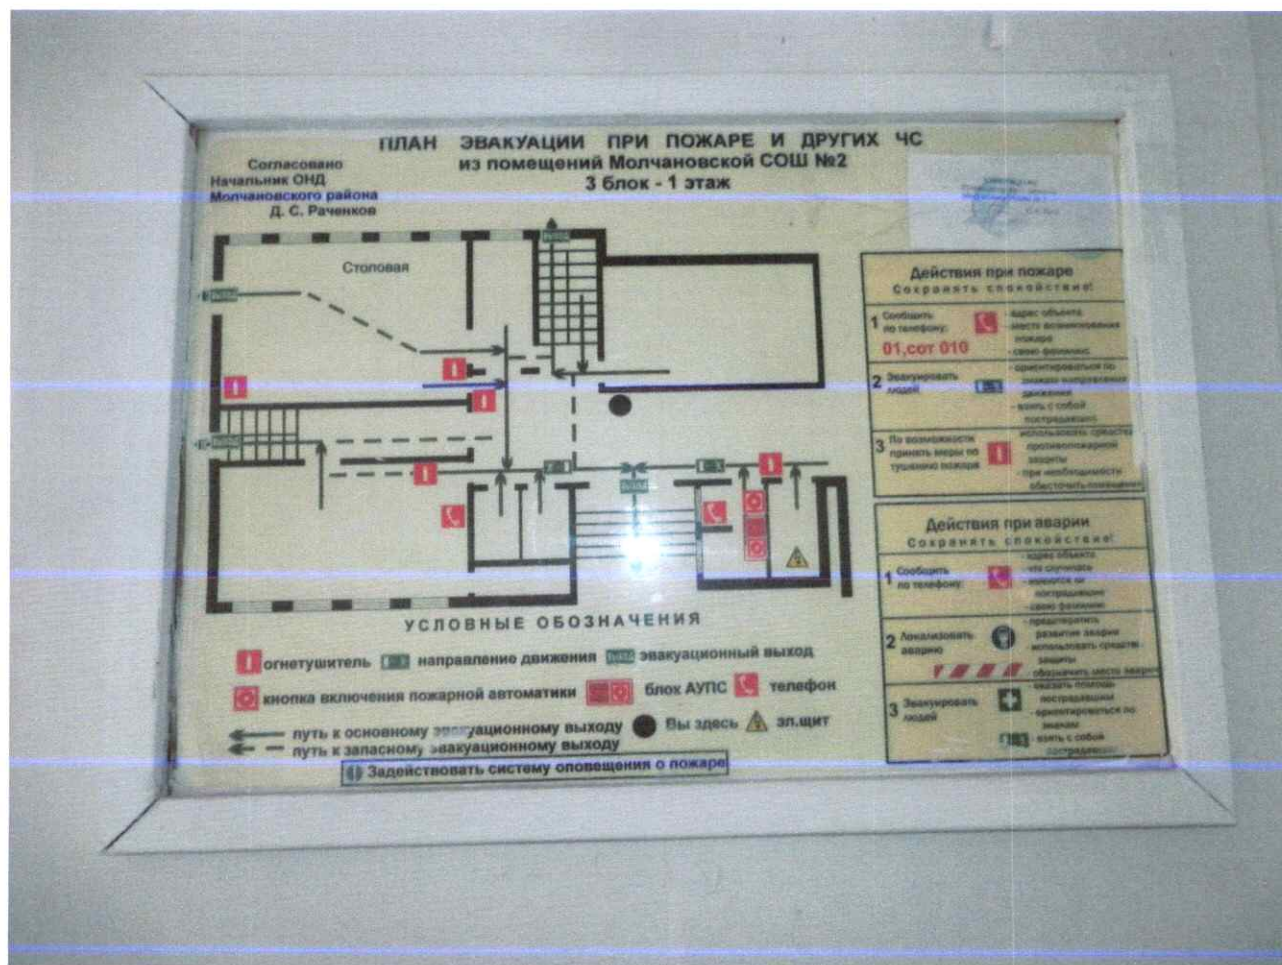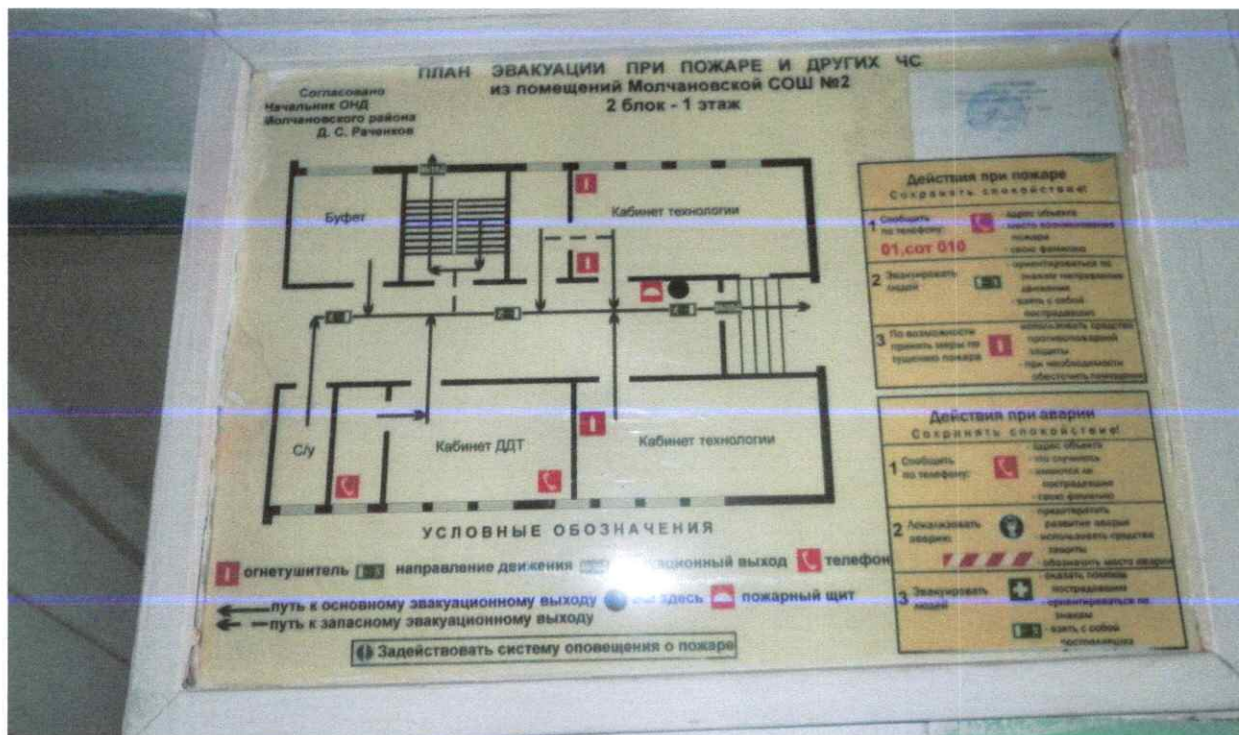

Согласовано
Начальник ОНД
Молчановского района
Д. С. Раченков

ПЛАН ЭВАКУАЦИИ ПРИ ПОЖАРЕ И ДРУГИХ ЧС из помещений Молчановской СОШ №2 2 блок - 2 этаж

УТВЕРЖДАЮ:
Директор
МАОУ «Молчановская СОШ №2»
О. А. Трей

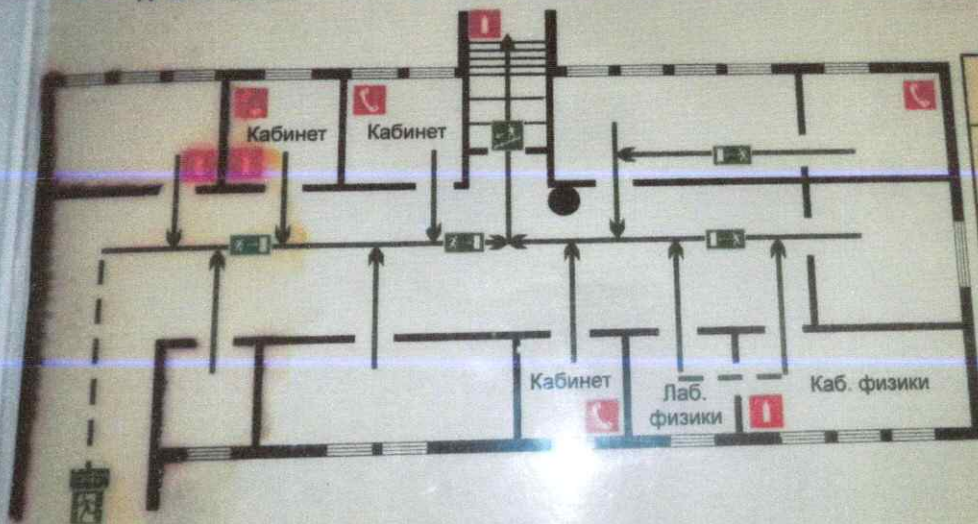

УСЛОВНЫЕ ОБОЗНАЧЕНИЯ

- 1 огнетушитель
- направление движения
- ↗ эвакуационный выход
- ← путь к основному эвакуационному выходу
- - - путь к запасному эвакуационному выходу
- Вы здесь
- ☎ телефон

🔔 Задействовать систему оповещения о пожаре

Действия при пожаре	
Сохранять спокойствие	
1 Сообщить по телефону:	☎ - адрес объекта - место возникновения пожара - свою фамилию
2 Эвакуировать людей	☞ - ориентироваться - по знакам направления движения - взять с собой пострадавшего
3 По возможности принять меры по тушению пожара	☎ - использовать противопожарную защиту - при необходимости обесточить

Действия при аварии	
Сохранять спокойствие	
1 Сообщить по телефону:	☎ - адрес объекта - что случилось - имеются ли пострадавшие - свою фамилию
2 Локализовать аварию	🔍 - предотвратить развитие аварии - использовать средства защиты - обозначить опасную зону
3 Эвакуировать людей	☞ - пострадать - ориентироваться по знакам - взять с собой

